
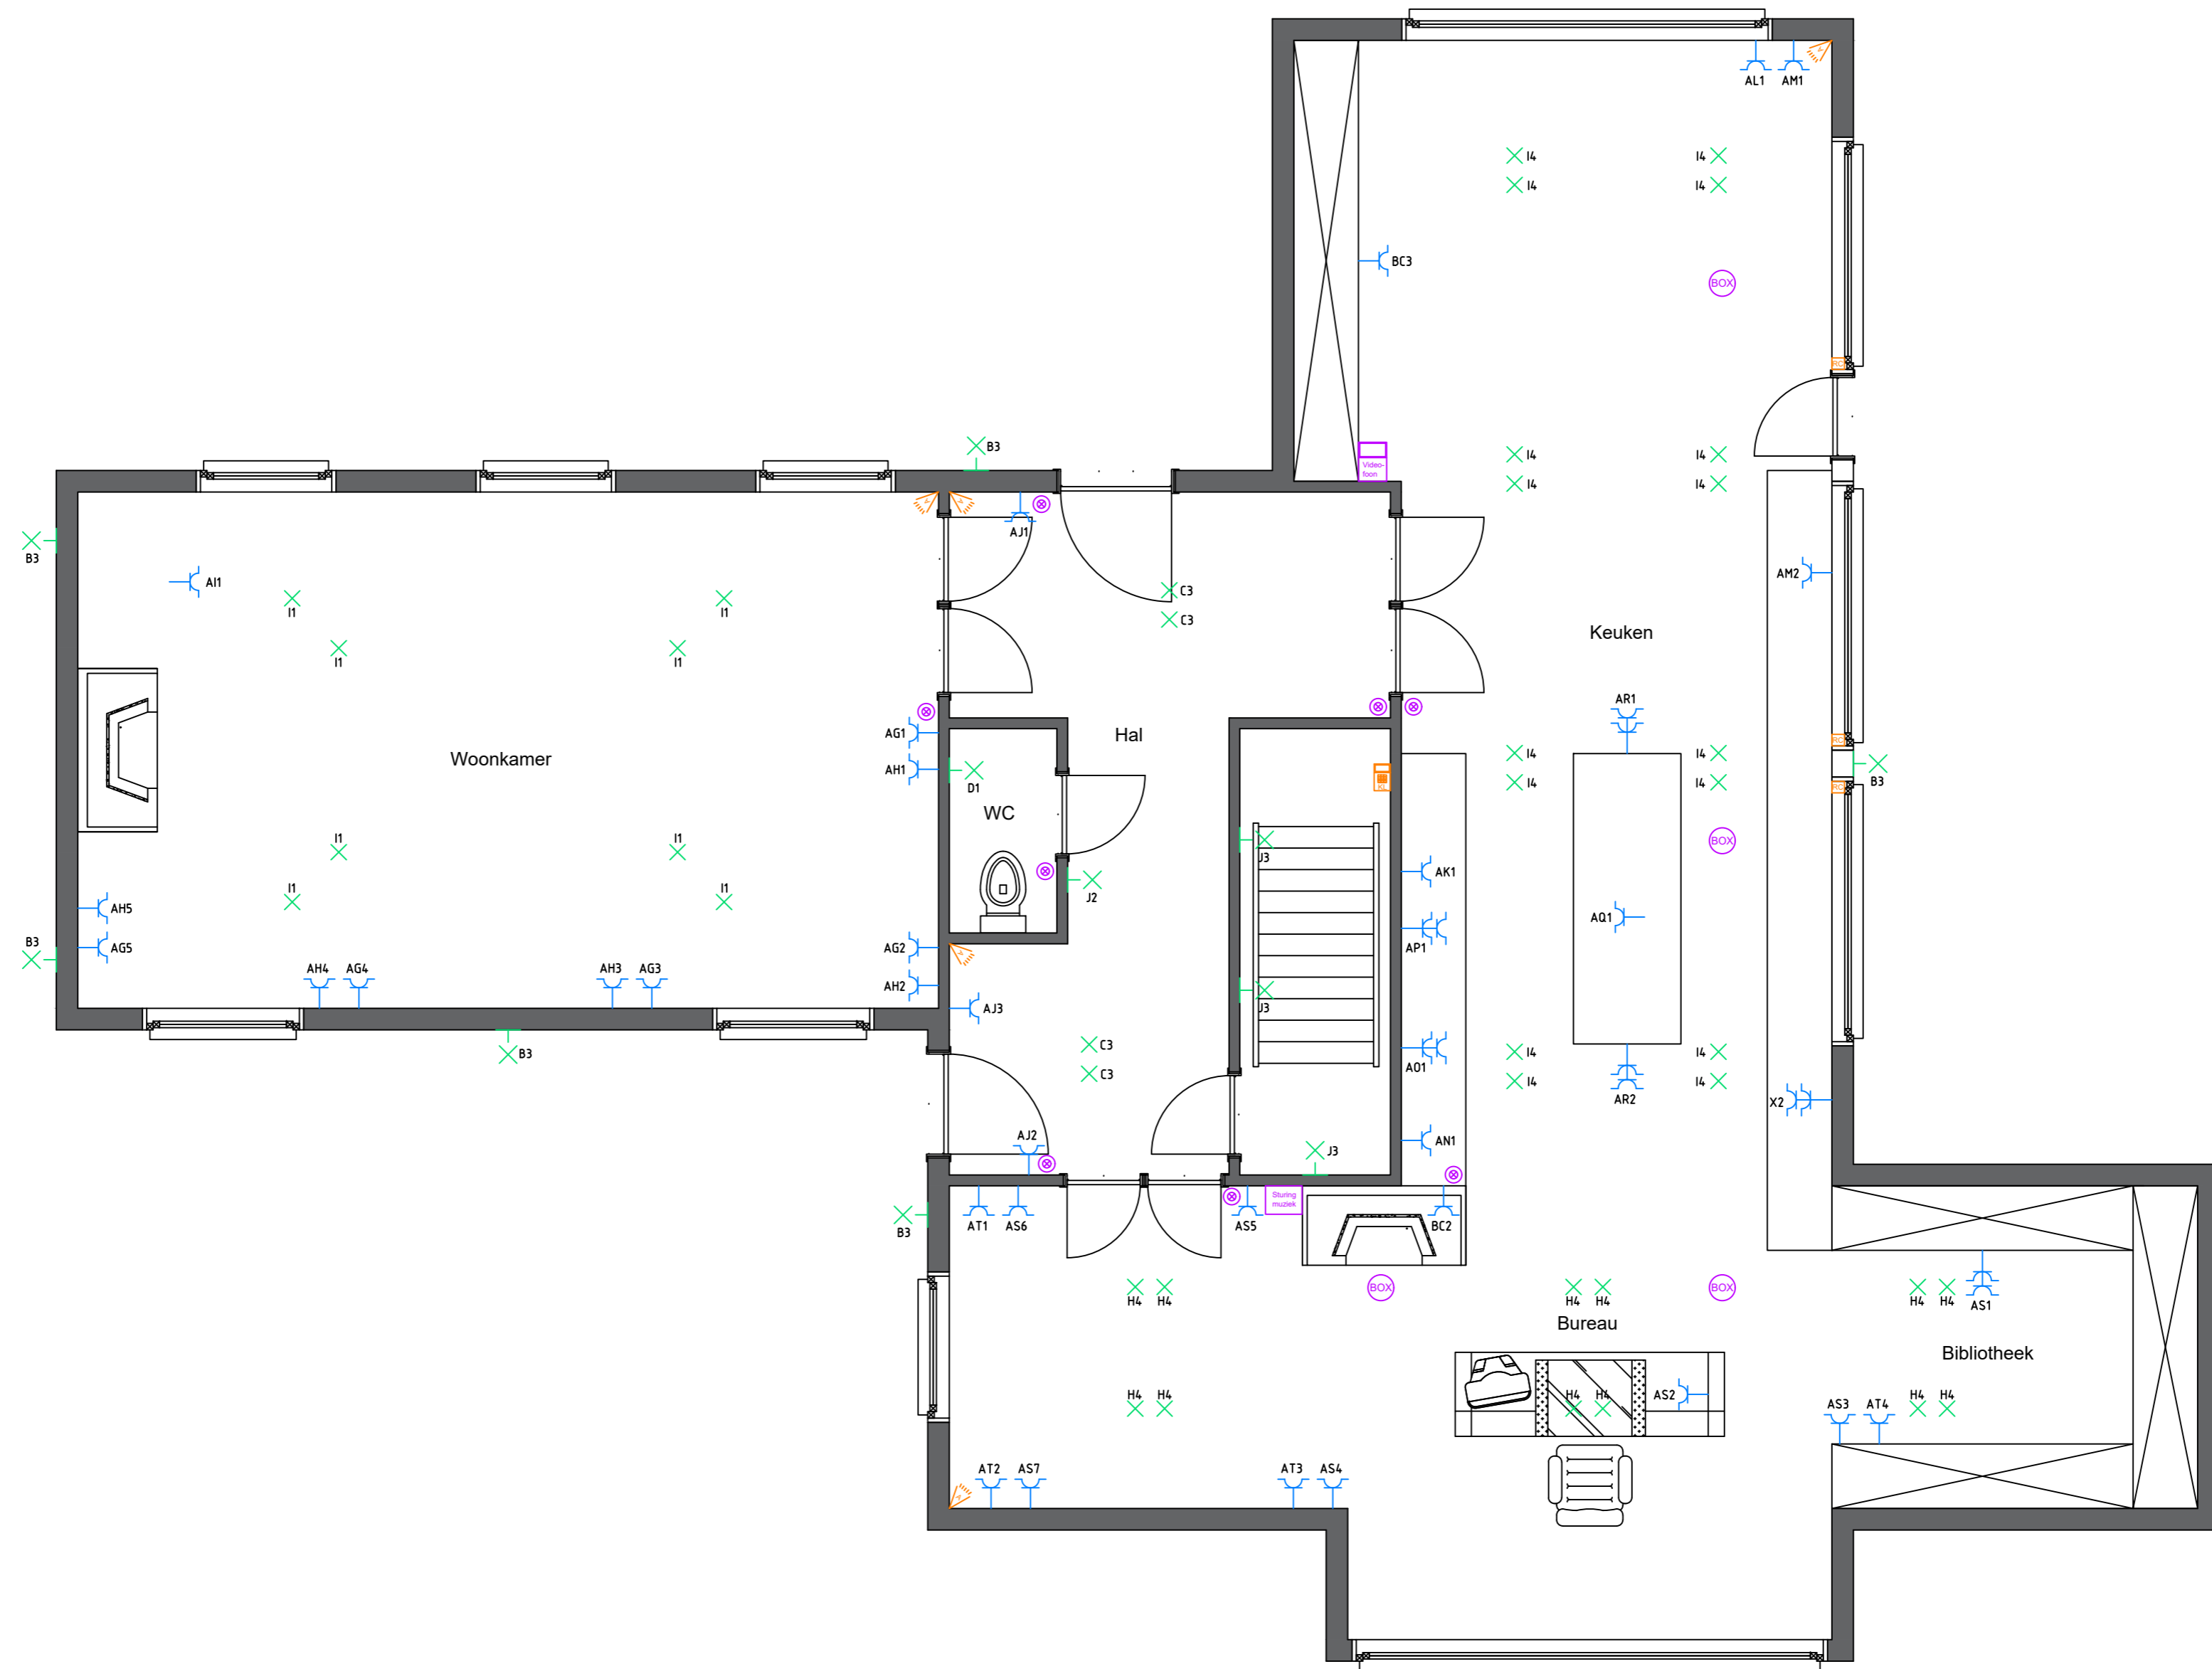
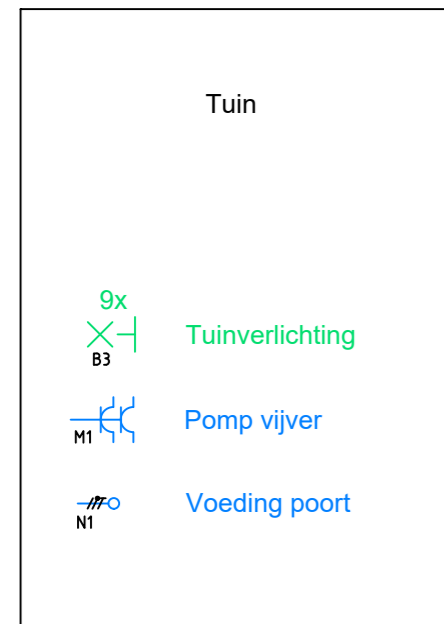


Verlichting algemeen	⊗	Sensor alarm	⚠
Wandverlichting	⊗	Klavier alarm	🎹
TL - verlichting	⊗	Raamcontact alarm	RC
Verlichting spot	⊗	Rookmelder	RM
Drukknop	⊗	Gasmelder	GM
Stopcontact	⊗	Binnenpost videofoon	📞
Aansluitpunt / voeding	⊗	Sturing muziek	🎵
Elektrisch bord	⊗	Luidspreker	BOX

Installateur	Eigenaar	Tekembureau	
		 Ad-tec Kortemark 0486/352407 info@ad-tec.be www.ad-tec.be	
Omschrijving: Elektrisch situatieschema kelder			Pagina: 1
Tekenaar: Rabaut Jens		Net: TT	Totaal: 3
Bord: HVB		Spanning: 3N400V	Schaal: 1/50
Datum: 10/04/2021		Kortsluitstroom: NVT	




Verlichting algemeen		Sensor alarm	
Wandverlichting		Klavier alarm	
TL - verlichting		Raamcontact alarm	
Verlichting spot		Rookmelder	
Druknop		Gasmelder	
Stopcontact		Binnenpost videofoon	
Aansluitpunt / voeding		Sturing muziek	
Elektrisch bord		Luidspreker	

Installateur	Eigenaar	Tekenaar	
		Ad-tec Kortemark 0486/352407 info@ad-tec.be www.ad-tec.be	
Omschrijving: Elektrisch situatieschema gelijkvloers			Pagina: 1
Tekenaar: Rabaut Jens		Net: TT	
Bord: HVB		Spanning: 3N400V	
Datum: 10/04/2021		Kortsluitstroom: NVT	
			Totaal: 3
			Schaal: 1/50



Verlichting algemeen	⊗	Sensor alarm	⚡
Wandverlichting	⊗	Klavier alarm	🎹
TL - verlichting	⊗	Raamcontact alarm	RC
Verlichting spot	⊗	Rookmelder	RM
Druknop	⊗	Gasmelder	GM
Stopcontact	⊗	Binnenpost videofoon	📞
Aansluitpunt / voeding	—#/#O	Sturing muziek	🎵
Elektrisch bord	⊗	Luidspreker	BOX

Installateur	Eigenaar	Tekeningbureau	
		 Ad-tec Kortemark 0486/352407 info@ad-tec.be www.ad-tec.be	
Omschrijving: Elektrisch situatieschema verdiep			Pagina: 1
Tekenaar: Rabaut Jens		Net: TT	
Bord: HVB		Spanning: 3N400V	
Datum: 10/04/2021		Kortsluitstroom: NVT	
			Totaal: 3
			Schaal: 1/50